


Rys.1

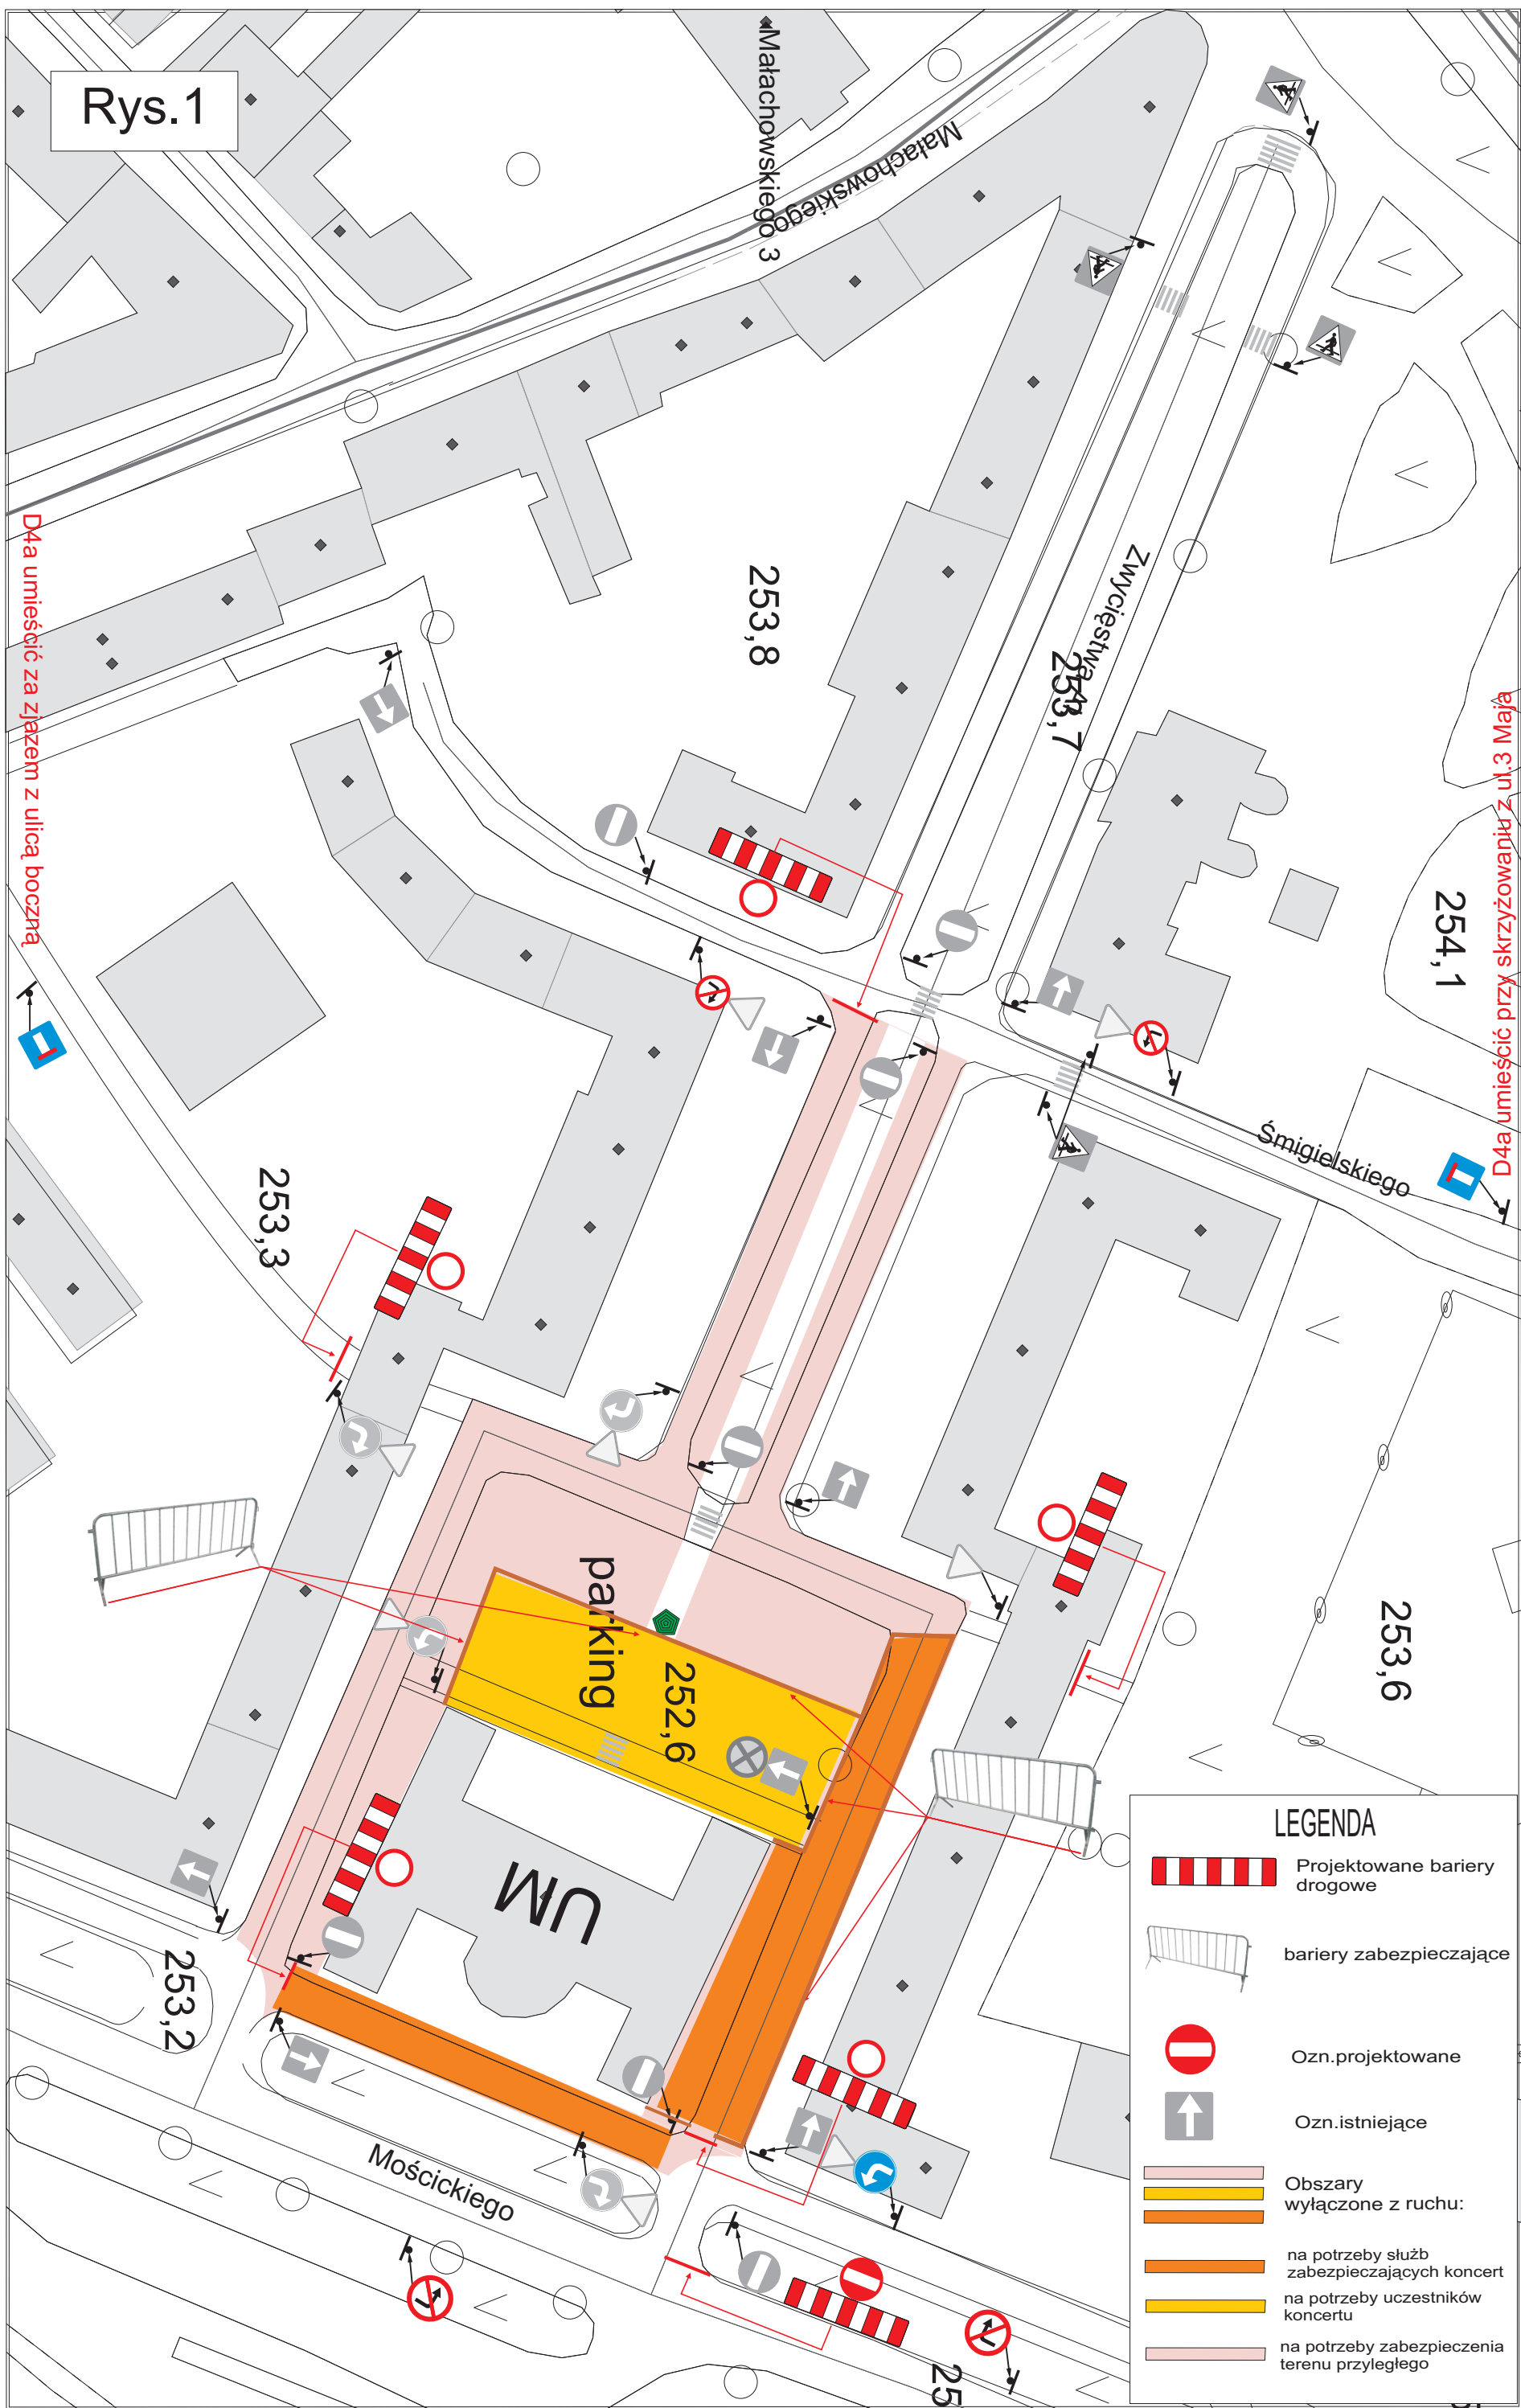

D4a umieścić za zjazdem z ulicą boczną

D4a umieścić przy skrzyżowaniu z ul. 3 Maja